


DOUX

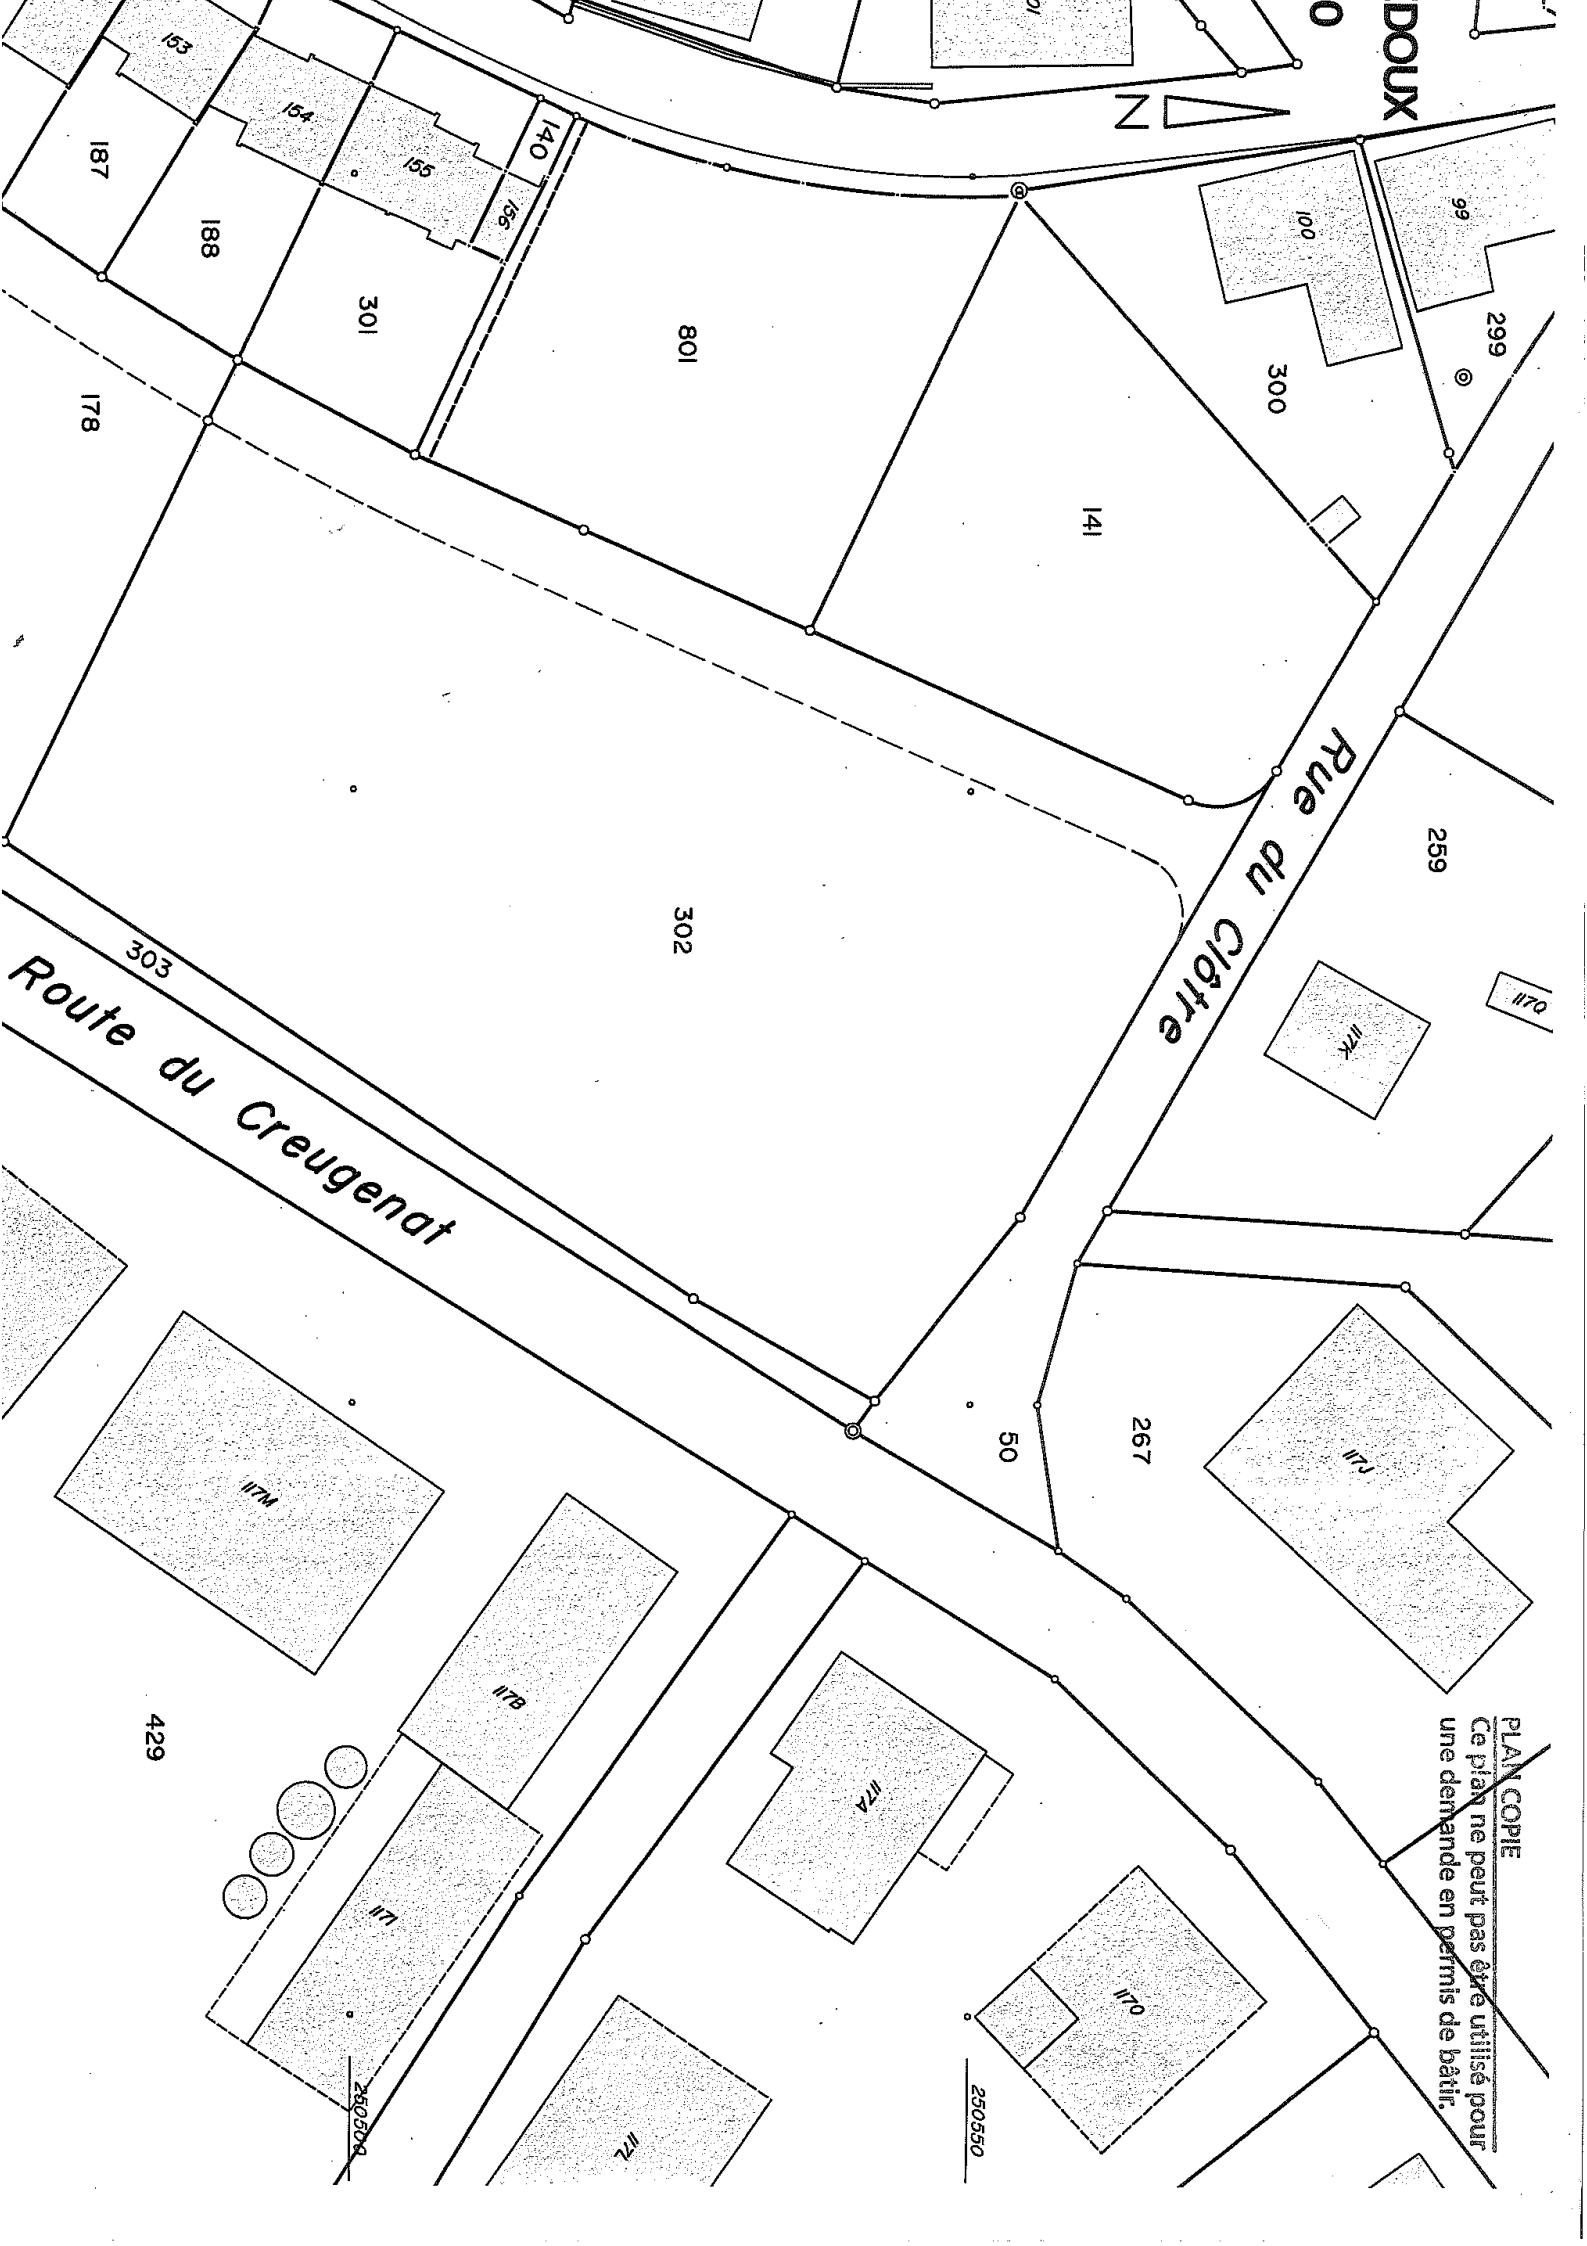

**PLAN COPIE**  
Ce plan ne peut pas être utilisé pour  
une demande en permis de bâtir.

250550

250550

429